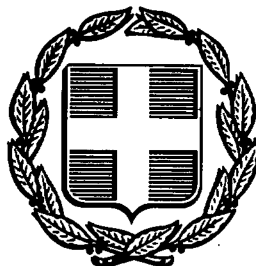


ΕΦΗΜΕΡΙΣ ΤΗΣ ΚΥΒΕΡΝΗΣΕΩΣ
ΤΗΣ ΕΛΛΗΝΙΚΗΣ ΔΗΜΟΚΡΑΤΙΑΣ

ΑΘΗΝΑ 2 ΟΚΤΩΒΡΙΟΥ 1987	ΤΕΥΧΟΣ ΤΕΤΑΡΤΟ	ΑΡΙΘΜΟΣ ΦΥΛΛΟΥ 950

ΠΕΡΙΕΧΟΜΕΝΑ

ΠΟΛΕΟΔΟΜΙΑ

ΑΠΟΦΑΣΕΙΣ

ΠΟΛΕΟΔΟΜΙΑ

ΑΠΟΦΑΣΕΙΣ

Αριθ. ΤΠ 5824/87 (1)

Καθορισμός πρασιάς σε πεζόδρομους του εγκεχριμένου σχεδίου Πλαταμώνα, Ν. Πιερίας.

Ο ΝΟΜΑΡΧΗΣ ΠΙΕΡΙΑΣ

Έχοντας υπόψη:

1. Τις διατάξεις του Ν.Δ/τος της 17.7.1923 «περί σχεδίων πόλεων κ.λπ.».

2. Τις 6 και 7 του 87 αποφάσεις με τις οποίες προτείνεται ο χαρακτηρισμός πεζοδρόμων.

3. Την υπ' αριθ. ΤΟ 4520/87 απόφαση Νομάρχη με την οποία εγκρίνεται ο χαρακτηρισμός ιδιωτικών δρόμων σε πεζόδρομους και

4. Την από 21 Αυγούστου 1987 γνωμοδότηση του συμβουλίου ΧΟΠ με την οποία προτείνεται ο καθορισμός πρασιάς 2 μ. εκατέρωθεν των πεζοδρόμων που φαίνεται στα συνημμένα τοπογραφικά, αποφασίζουμε:

Εγκρίνουμε τον καθορισμό πρασιάς 2 μ. εκατέρωθεν των πεζοδρόμων του ρυμοτομικού σχεδίου Πλαταμώνα που εγκρίθηκαν με την υπ' αριθ. 4520/87 απόφαση Νομάρχη.

Η απόφαση αυτή να δημοσιευθεί στην Εφημερίδα της Κυβερνήσεως.

Κατερίνη, 10 Σεπτεμβρίου 1987

Ο Νομάρχης

ΔΗΜΗΤΡΗΣ ΒΑΣΙΛΕΙΑΔΗΣ

ΤΩΝ ΟΙΚΟΔΟΜΙΚΩΝ ΤΕΤΡΑΓΩΝΩΝ
ΟΤ 24, ΟΤ 25 ΣΤΗΝ ΚΟΙΝΟΤΗΤΑ ΠΛΑΤΑΜΩΝΟΣ
ΠΙΕΡΙΑΣ

ΚΛΙΜΑΚΑ 1:200




ΚΑΤΕΡΙΝΗ ΦΕΒΡΟΥΑΡΙΟΣ 1987

ΣΥΝΤΑΞΑΣ

[illegible] Γ. ΤΣΙΡΟΠΟΥΛΟΣ
ΔΙΠΛ. ΠΟΛΙΤΙΚΟΣ ΜΗΧΑΝΙΚΟΣ
ΜΕΓ. ΑΛΕΞΑΝΔΡΟΥ 44 ΤΗΛ. 29-846 & 29-[illegible]
[illegible] Τ.Ε.Ε. ΑΡΙΘΜΟΣ ΜΗΤΡΩΟΥ 20 217

ΥΠΟΜΝΗΜΑ
—— σημερινή κατάσταση
- - - - σημερινή κατάσταση
— — όρια όπως φαίνονται στο τοπογραφικό συμβόλαιο

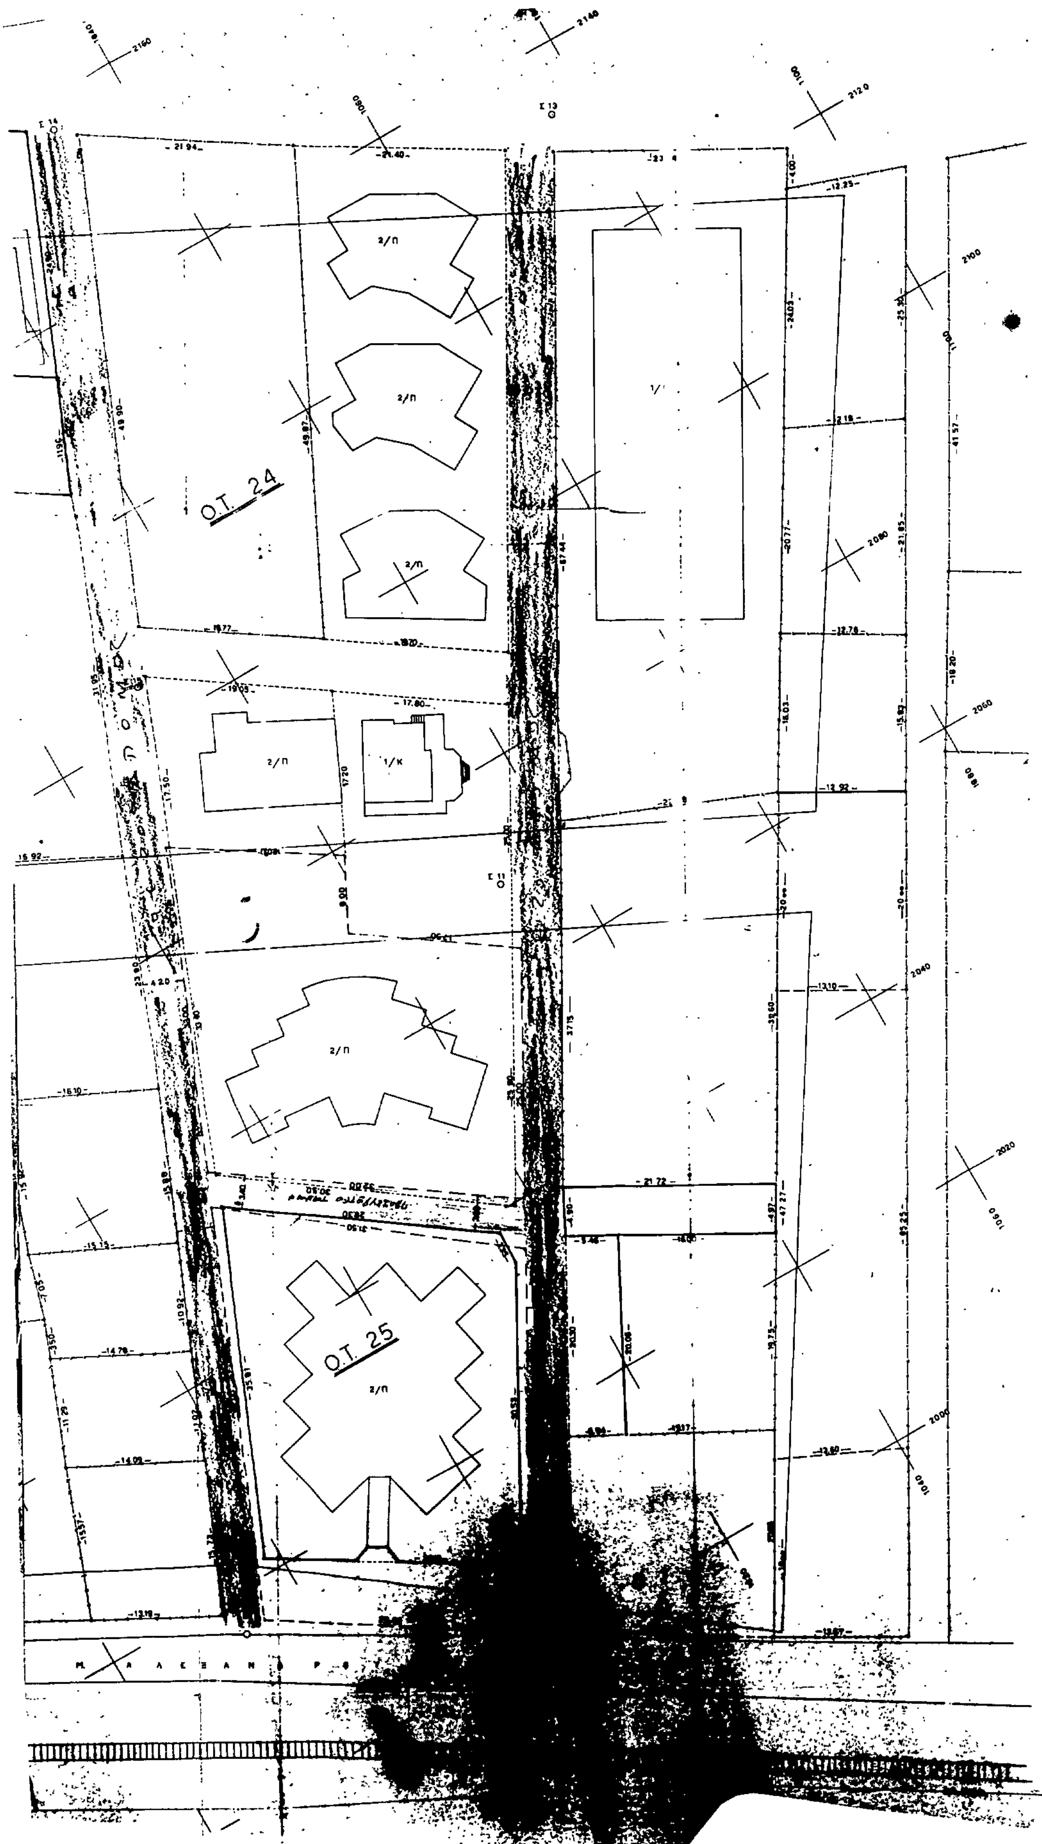


Ο.Τ. 24
Ο.Τ. 25

Αριθ. Τ.Π. ΟΙΚ. 3411 (2)

Μερική τροποποίηση του ρυμοτομικού σχεδίου Νέου Ωρωπού Νομού Πρεβέζης.

Ο ΝΟΜΑΡΧΗΣ ΠΡΕΒΕΖΗΣ

Έχοντας υπόψη:

1. Τις διατάξεις περί διοικητικής αποκέντρωσης.

2. Το Ν.Δ. της 17.7.1923 «περί σχεδίων πόλεων κ.λπ.».

3. Τον Α.Ν. 314/6.4.1968 «περί παροχής στον Υπουργό Βορείου Ελλάδος και τους Νομάρχας αρμοδιότητος σε θέματα εγκρίσεως, ή τροποποιήσεως σχεδίων πόλεων και κωμών (ΦΕΚ 47/Α'/1968).

4. Την Α 111814/13.11.1970 Εγχ. 311 Υ.Δ.Ε. «περί εφαρμογής των διατάξεων περί αποκεντρώσεως αρμοδιοτήτων».

5. Το Ν.Δ. 1018/71 (ΦΕΚ/220Α'/1.11.1971) «περί παροχής στον Υπουργό Βορείου Ελλάδος και τους Νομάρχας αρμοδιότητος σε θέματα εγκρίσεως ή τροποποιήσεως σχεδίων πόλεων και κωμών».

6. Το Νόμο 1032/1980 «περί συστάσεως Υπουργείου Χωροταξίας, Οικισμού και Περιβάλλοντος».

7. Το Νόμο 1558/1985 ΦΕΚ 137/Α'/26.7.1985, άρθρο 27 αυτού για τη σύσταση του Υπουργείου Περιβάλλοντος, Χωροταξίας και Δημοσίων Έργων (Υπ.ΠΕ.ΧΩ.Δ.Ε.).

8. Την Εγχ. 82/35988/1533/22.5.1984 του Υπουργείου Χ.Ο.Π. περί αρμοδιοτήτων Νομαρχών.

9. Την Τ.Υ. 1789/28.3.1974 απόφαση Νομάρχου Πρεβέζης «περί τροποποιήσεως και εγκρίσεως του ρυμοτομικού σχεδίου του Ν. Ωρωπού Ν. Πρέβεζας» (ΦΕΚ 172/Δ'/3.7.1974).

10. Τον οικιστικό νόμο 1337/12-3/14.3. 1983 (ΦΕΚ 33/Α') και κυρίως το άρθρο 38 αυτού.

11. Την απόφαση 43/1986 του Κοινοτικού Συμβουλίου της Κοινότητας Ωρωπού.

12. Τη σύμφωνη γνώμη του Νομαρχιακού Συμβουλίου Χ.Ο.Π. που διατυπώθηκε στο πρακτικό 2ο/30.6.1987 θέμα 8ον, αποφασίζουμε:


Εγκρίνουμε την μερική τροποποίηση του ρυμοτομικού σχεδίου Νέου Ωρωπού όπως ειδικότερα φαίνεται στο διάγραμμα του Πολ. Υπομηχανικού Χρήστου Παππά από 23.6.1987 που φέρει τη θεώρηση της Προϊσταμένης του Τμήματος Πολεοδομίας και Πολεοδομικών Εφαρμογών Αθηνάς Μαλανδράκη και τη σφραγίδα του Νομαρχιακού Υ.Χ.Ο.Π.

Η απόφαση αυτή να δημοσιευθεί στην Εφημερίδα της Κυβερνήσεως.


Πρέβεζα, 14 Αυγούστου 1987

Ο Νομάρχης

ΘΩΜΑΣ ΜΕΡΕΝΤΙΤΗΣ

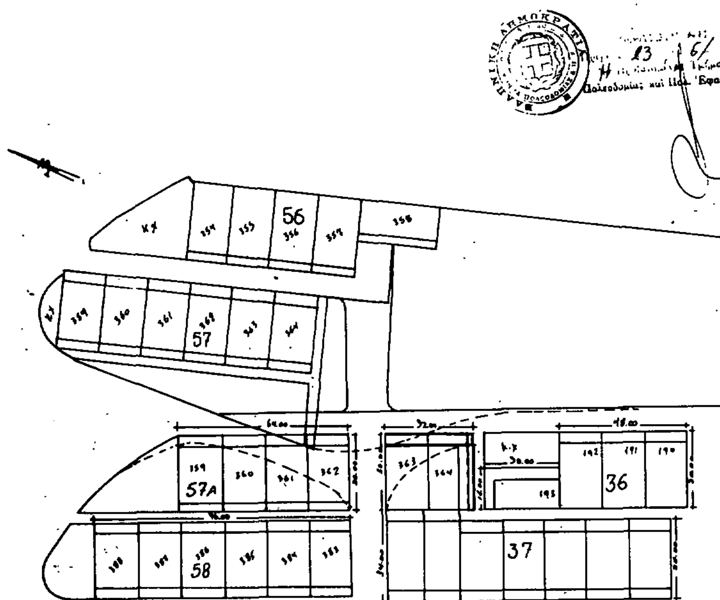



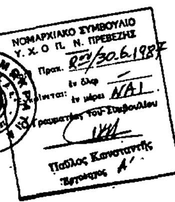

ΧΡΗΣΤΟΣ ΠΑΠΠΑΣ
ΠΡΕΒΕΖΑ

Αριθ. ΤΠ 6396 (3)

Έγκριση τροποποίησης του ρυμοτομικού σχεδίου Αγ. Μαρίνας, Νομ. Φθιώτιδας.

Ο ΝΟΜΑΡΧΗΣ ΦΘΙΩΤΙΔΑΣ

Μετά από τα παρακάτω δεδομένα:

1. Τις διατάξεις του από 17.7.23 Ν.Δ. «περί σχεδίων πόλεων» όπως μεταγενέστερα τροποποιήθηκαν και συμπληρώθηκαν.

2. Τις διατάξεις του άρθρου 1 των παρ. 1 και 2 του Ν.Δ. 532/70 «περί συμπληρώσεως των διατάξεων περί διοικητικής αποκεντρώσεως».

3. Τις διατάξεις του Ν.Δ. 1018/1971 «περί τροποποιήσεως του Α.Ν. 314/68 «περί παροχής στον Υπουργό Β. Ελλάδος και τους Νομάρχας αρμοδιότητες επί θεμάτων εγκρίσεων, επεκτάσεων ή τροποποιήσεων σχεδίων πόλεων και κωμών».

4. Το άρθρο 33 παρ. 2 του Ν. 1337/83 και το Π.Δ. 443 της 2/17.11.83 (ΦΕΚ 165 Α').

5. Τις διατάξεις των άρθρων 18 έως 22 του 11 κεφαλαίου του από 3.4.29 Δ/τος «περί Γενικού Οικοδομικού Κανονισμού του Κράτους».

6. Τις διατάξεις του 8/9.6.73 Ν.Δ. και 1577/1985 Νόμου (ΦΕΚ 210/18.12.85 Α') «περί Γενικού Οικοδομικού Κανονισμού».

7. Την αριθ. 17/3.5.87 απόφαση του Κοινοτικού Συμβουλίου Κοινότητας Αγίας Μαρίνας Φθ/δας.

8. Την αριθ. ΤΠ 3849/4.6.1987 εισήγηση του ΤΠ και ΠΕ Ν. Φθ/δας.

9. Την αριθ. 20/27.8.1987 (θέμα 3ον) σύμφωνη γνωμοδότηση του Συμβουλίου ΧΟΠ Ν. Φθ/δας.

10. Το Ν. 1512/11.1.85 (ΦΕΚ 4Α'/11.1.85).

11. Το αριθ. 183 /1986 Π.Δ. (ΦΕΚ 70 Α'/5.6.86), αποφασίζουμε:

Εγκρίνουμε την τροποποίηση του ρυμοτομικού σχεδίου Αγίας Μαρίνας Φθ/δας όπως φαίνεται στα διαγράμματα, ήτοι τη μικρή μετατόπιση προβλεπομένης οδού προς αποφυγή ρυμοτόμησης οικοδομής Πανταζόπουλου.


Η απόφαση αυτή ισχύει από τη δημοσιευσή της στην Εφημερίδα της Κυβερνήσεως.

Η απόφαση αυτή να δημοσιευθεί στην Εφημερίδα της Κυβερνήσεως.

Λαμία, 2 Σεπτεμβρίου 1987

Ο Νομάρχης

ΘΑΝΑΣΗΣ ΦΡΑΓΚΙΑΔΑΚΗΣ

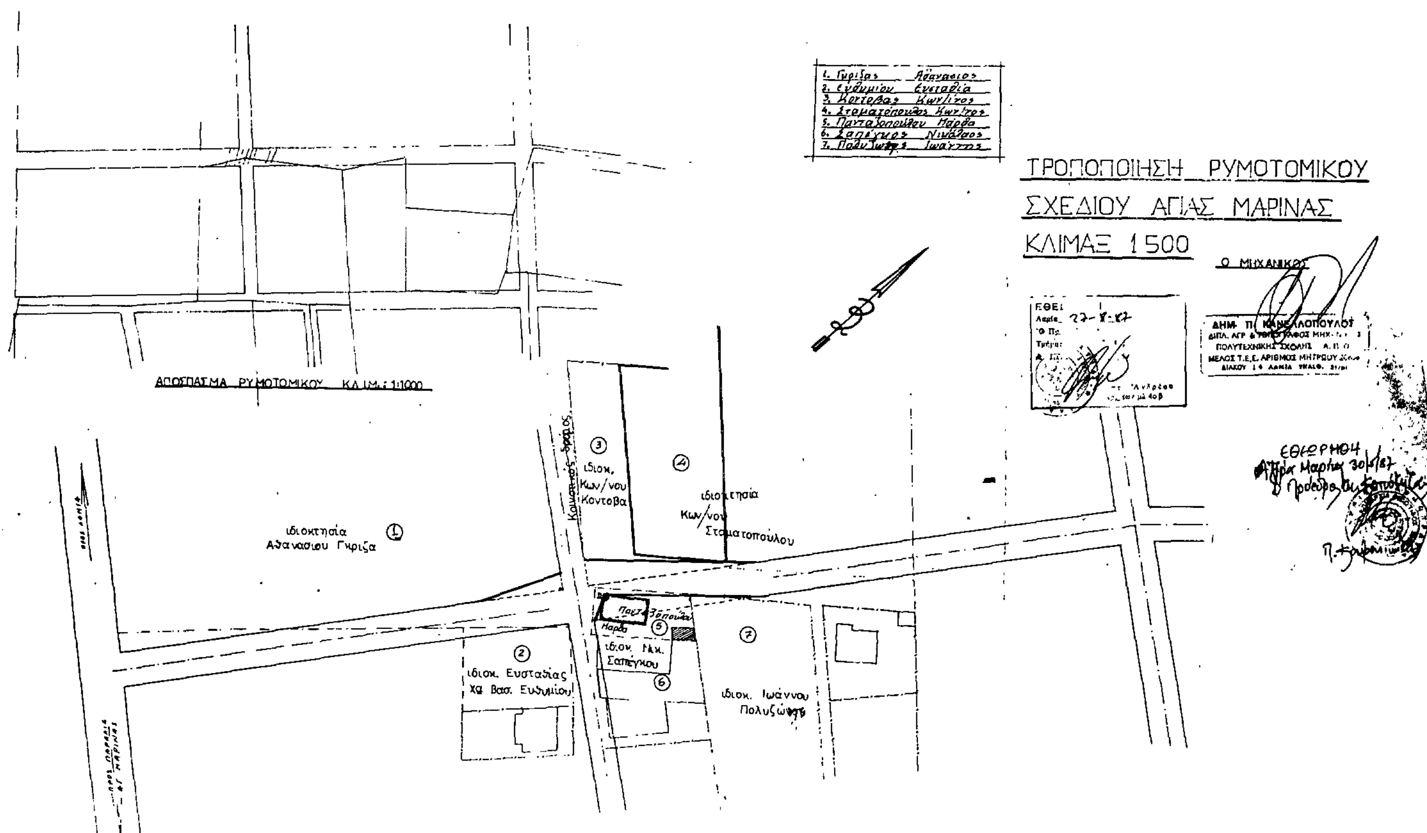

Αριθ. ΤΠ 6163 (4)

Έγκριση τροποποίησης του ρυμοτομικού σχεδίου Στυλίδας μεταξύ των Ο.Τ. 64,65,69 Νομ. Φθιώτιδας.

Ο ΝΟΜΑΡΧΗΣ ΦΘΙΩΤΙΔΑΣ

Μετά από τα παρακάτω δεδομένα:

1. Τις διατάξεις του από 17.7.23 Ν.Δ. «περί σχεδίων πόλεων» όπως μεταγενέστερα τροποποιήθηκαν και συμπληρώθηκαν.

2. Τις διατάξεις του άρθρου 1 των παρ. 1 και 2 του Ν.Δ. 532/70 «περί συμπληρώσεως των διατάξεων περί διοικητικής αποκεντρώσεως».

3. Τις διατάξεις του Ν.Δ. 1018/1971 «περί τροποποιήσεως του Α.Ν. 314/68 «περί παροχής στον Υπουργό Β. Ελλάδος και τους Νομάρχας αρμοδιότητες επί θεμάτων εγκρίσεων, επεκτάσεων ή τροποποιήσεων σχεδίων πόλεων και κωμών».

4. Το άρθρο 33 παρ. 2 του Ν. 1337/83 και το Π.Δ. 443 της 2/17.11.83 (ΦΕΚ 165 Α').

5. Τις διατάξεις των άρθρων 18 έως 22 του 11 κεφαλαίου του από 3.4.29 Δ/τος «περί Γενικού Οικοδομικού Κανονισμού του Κράτους».

6. Τις διατάξεις του 8/9.6.73 Ν.Δ. και 1577/1985 Νόμου (ΦΕΚ 210/18.12.85 Α') «περί Γενικού Οικοδομικού Κανονισμού».

7. Την αριθ. 209/1986 απόφαση του Δημοτικού Συμβουλίου του Δήμου Στυλίδας.

8. Την αριθ. 4537/7.7.1987 εισήγηση του ΤΠ και ΠΕ Ν. Φθ/δας.

9. Την αριθ. 19/1987 (θέμα 6ον) σύμφωνη γνωμοδότηση του Συμβουλίου ΧΟΠ Ν. Φθ/δας.

10. Το Ν. 1512/11.1.85 (ΦΕΚ 4Α'/11.1.85).

11. Το αριθ. 183 /1986 Π.Δ. (ΦΕΚ 70 Α'/5.6.86), αποφασίζουμε:

Εγκρίνουμε την τροποποίηση του ρυμοτομικού σχεδίου Στυλίδας μεταξύ των Ο.Τ. 64,65,69 για την μετατροπή χώρου πρασίνου (σχημ. Τριγωνικού) σε οικοδομήσιμο χώρο με πρασιές όπως έχουν σημειωθεί στα διαγράμματα.

Η απόφαση αυτή ισχύει από τη δημοσιευσή της στην Εφημερίδα της Κυβερνήσεως.

Η απόφαση αυτή να δημοσιευθεί στην Εφημερίδα της Κυβερνήσεως.

Λαμία, 2 Σεπτεμβρίου 1987

Ο Νομάρχης

ΘΑΝΑΣΗΣ ΦΡΑΓΚΙΑΔΑΚΗΣ



ΤΟΠΟΓΡΑΦΙΚΟ ΔΙΑΓΡΑΜΜΑ


ΙΔΙΟΚΤΗΣΙΑΣ: Καλοδήμου Ευσταθίου


ΣΤΥΛΙΔΑ

ΚΛΙΜΑΚΑ 1:500

Εμβαδόν ΑΒΓΔΕΖΗΑ = 672.75 μ²



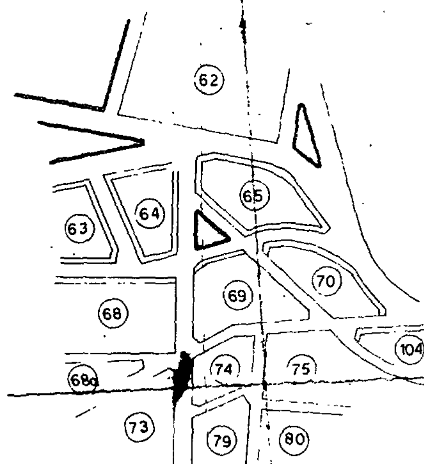

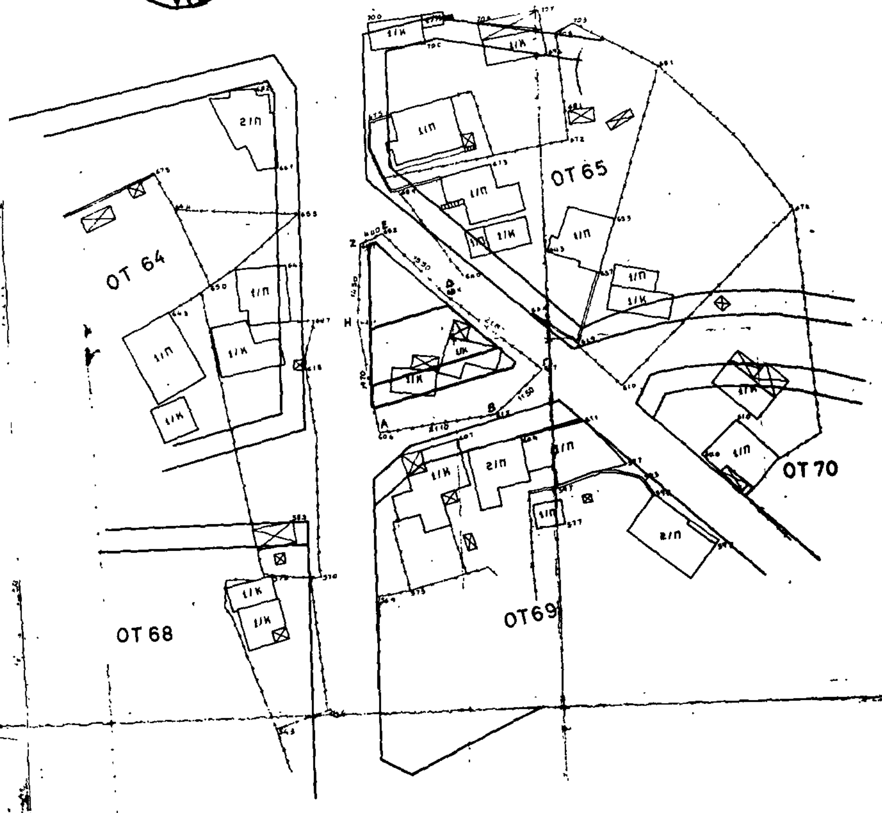

Αριθ. ΤΠ 6084 (5)

Έγκριση τροποποίησης του ρυμοτομικού σχεδίου Στυλίδας στη συμβολή των οδών Μουστάκα και Αχινού Νομ. Φθιώτιδας.

Ο ΝΟΜΑΡΧΗΣ ΦΘΙΩΤΙΔΑΣ

Μετά από τα παρακάτω δεδομένα:

1. Τις διατάξεις του από 17.7.23 Ν.Δ. «περί σχεδίων πόλεων» όπως μεταγενέστερα τροποποιήθηκαν και συμπληρώθηκαν.

2. Τις διατάξεις του άρθρου 1 των παρ. 1 και 2 του Ν.Δ. 532/70 «περί συμπληρώσεως των διατάξεων περί διοικητικής αποκεντρώσεως».

3. Τις διατάξεις του Ν.Δ. 1018/1971 «περί τροποποιήσεως του Α.Ν. 314/68 «περί παροχής στον Υπουργό Β. Ελλάδος και τους Νομάρχας αρμοδιότητες επί θεμάτων εγκρίσεων, επεκτάσεων ή τροποποιήσεων σχεδίων πόλεων και κωμών».

4. Το άρθρο 33 παρ. 2 του Ν. 1337/83 και το Π.Δ. 443 της 2/17.11.83 (ΦΕΚ 165 Α').

5. Τις διατάξεις των άρθρων 18 έως 22 του 11 κεφαλαίου του από 3.4.29 Δ/τος «περί Γενικού Οικοδομικού Κανονισμού του Κράτους».

6. Τις διατάξεις του 8/9.6.73 Ν.Δ. και 1577/1985 Νόμου (ΦΕΚ 210/18.12.85 Α') «περί Γενικού Οικοδομικού Κανονισμού».

7. Την αριθ. 208/1986 απόφαση του Δημοτικού Συμβουλίου του Δήμου Στυλίδας.

8. Την αριθ. 4538/25.6.1987 εισήγηση του ΤΠ και ΠΕ Ν. Φθ/δας.

9. Την αριθ. 19/1987 (θέμα 7ον) σύμφωνη γνωμοδότηση του Συμβουλίου ΧΟΠ Ν. Φθ/δας.

10. Το Ν. 1512/11.1.85 (ΦΕΚ 4Α'/11.1.85).


11. Το αριθ. 183/1986 Π.Δ. (ΦΕΚ 70 Α'/5.6.86), αποφασίζουμε:


Εγκρίνουμε την τροποποίηση του ρυμοτομικού σχεδίου πόλεως στη συμβολή των οδών Μουστάκα και Αχινού των Ο.Τ. 255 και 256 όπως έχει σημειωθεί στα διαγράμματα.

Η απόφαση αυτή ισχύει από τη δημοσιευσή της στην Εφημερίδα της Κυβερνήσεως.

Η απόφαση αυτή να δημοσιευθεί στην Εφημερίδα της Κυβερνήσεως.

Λαμία, 2 Σεπτεμβρίου 1987
Ο Νομάρχης
ΘΑΝΑΣΗΣ ΦΡΑΓΚΙΑΔΑΚΗΣ

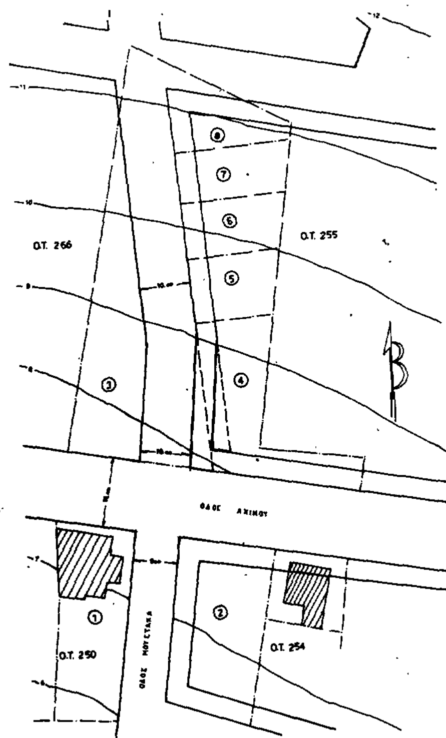

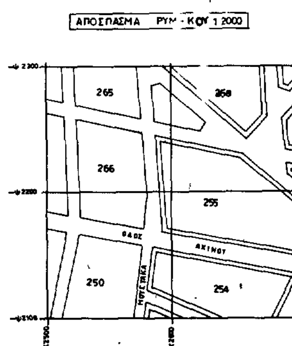

ΠΙΝΑΚΑΣ ΙΔΙΟΚΤΗΤΩΝ	
Α/Α	Ιδιοκτητης
1	Στεφανος ΛΟΓΑΡΑΣ
2	Στεφανος ΛΟΓΑΡΑΣ
3	Κυριακος ΛΟΓΑΡΑΣ
4	Κυριακος ΛΟΓΑΡΑΣ
5	Ευαγγελος ΑΛΕΞΟΠΟΥΛΟΣ
6	Κυριακος ΛΟΓΑΡΑΣ
7	Αθανασιος ΣΚΙΑΔΑΣ
8	Αργυρης ΓΙΑΛΥΚΑΡΗΣ

ΕΛΛΗΝΙΚΗ ΔΗΜΟΚΡΑΤΙΑ
ΝΟΜΟΣ ΦΘΙΩΤΙΔΑΣ
Τ.Κ. 35 300 ΣΤΥΛΙΔΑ

ΕΡΓΟΔΟΤΗΣ ΚΥΡΙΑΚΟΣ ΛΟΓΑΡΑΣ

ΘΕΜΑ ΜΕΛΕΤΗΣ ΤΡΟΠΟΠΟΙΗΣΗ ΣΧΕΔΙΟΥ ΠΟΛΗΣ

ΘΕΣΗ Χ+2600, Ψ+2200 - - ΟΔΟΣ ΜΟΥΣΤΑΚΑ

ΠΟΛΗ ΣΤΥΛΙΔΑ

ΘΕΜΑ ΣΧΕΔΙΟΥ ΤΟΠΟΓΡΑΦΙΚΟ ΔΙΑΓΡΑΜΜΑ

ΑΡΙΘΜΟΣ ΣΧΕΔΙΟΥ 1 | ΚΛΙΜΑΚΑ 1:500

ΣΤΥΛΙΔΑ ΜΑΡΤ. 1987
Ο ΜΗΧΑΝΙΚΟΣ

ΖΩΜΑΣ ΒΑΣΙΛΗΣ
ΔΙΠΛ/ΧΟΣ ΠΟΛΙΤΙΚΟΣ ΜΗΧΑΝΙΚΟΣ
ΕΘΝΙΚΟΥ ΜΕΤΣΟΒΙΟΥ ΠΟΛΥΤΕΧ.
ΜΕΛΟΣ Τ.Ε.Ε.
ΦΑΛΑΡΩΝ 11 ΣΤΥΛΙΔΑ